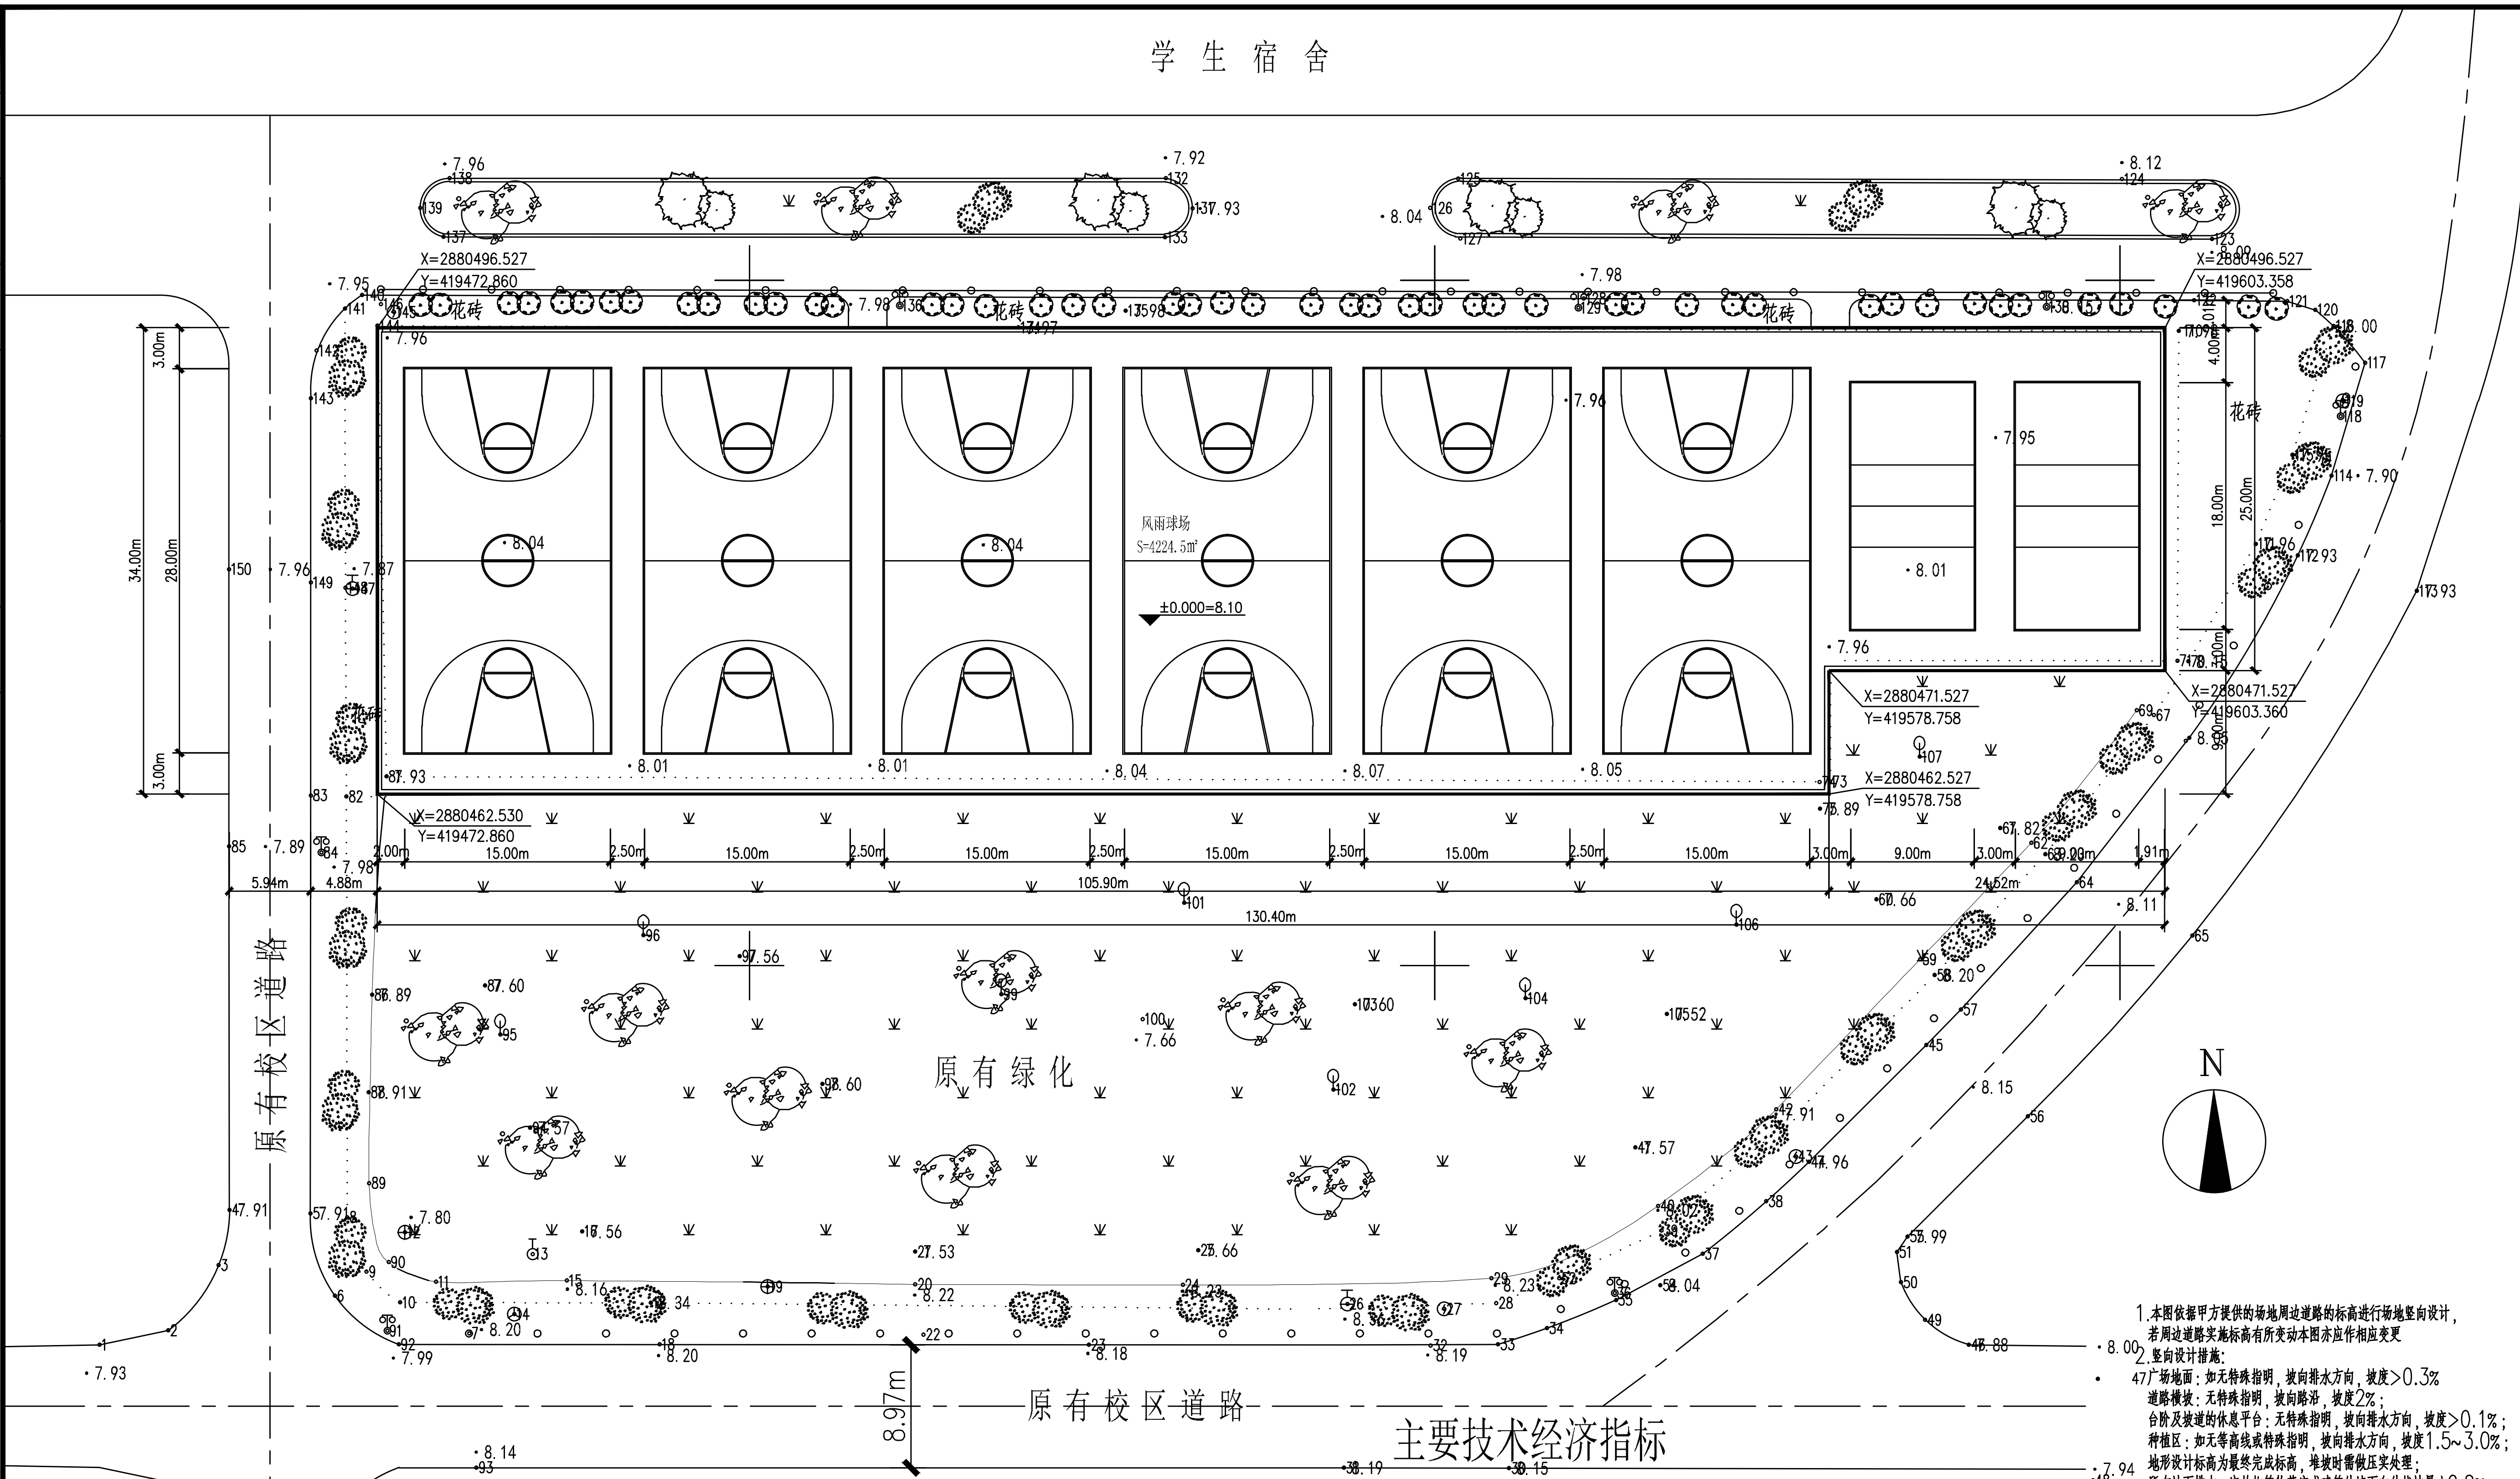

总平面图

主要技术经济指标

1	征地面积		
2	实用地面积		
3	总建筑面积		4224.5㎡
	其中	地上建筑面积	4224.5㎡
	计容建筑面积:		8449.0㎡
	其中 风雨球场:	建筑面积:	4224.5㎡
		计容建筑面积:	8449.0㎡
4	容积率		
5	建筑占地面积		4224.5㎡
6	建筑密度		
7	绿地率		

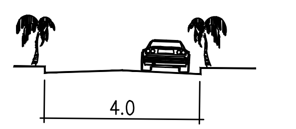

A-A断面

1.本图依据甲方提供的场地周边道路的标高进行场地竖向设计，若周边道路实施标高有所变动本图亦应作相应变更

2.竖向设计措施:

广场地面：如无特殊指明，坡向排水方向，坡度>0.3%

道路横坡：无特殊指明，坡向路沿，坡度2%；

台阶及坡道的休息平台：无特殊指明，坡向排水方向，坡度>0.1%；

种植区：如无等高线或特殊指明，坡向排水方向，坡度1.5~3.0%；

地形设计标高为最终完成标高，堆坡时需做压实处理；

所有地面排水，应从构筑物基座或建筑外墙面向外找坡最小0.2%；

道路横坡：无特殊指明，坡向路沿，坡度2%；

3.室外坡道做法详国标11J930 (1/A22)

混凝土路缘石做法参照 GB03J012-1 3/39

停车位地面采用植草砖做法详(详图二/一)

植草砖采用 GB03J012-1 2/26

人行道地面采用水泥砖做法详(详图三/一)

人行道铺地采用 GB03J012-1 5/20

混凝土台阶采用 GB03J012-1 1/41

花池做法详国标12J003 (4/D1)

说 明:

1、设计依据：委托方提供的委托书及实地测量地形图。

2、建筑物定位线为外包尺寸，图中尺寸单位为米。

3、本图坐标系统为黄海高程。

4、所有消防车道转弯半径均为 9m。

北京中建建筑设计院有限公司
BEIJING ARCHITECTURAL DESIGN INSTITUTE OF CHINA CONSTRUCTION CORP.,LTD

合作单位名称: NAME OF CO-OPERATION:

注册执业章 REGISTERED PRACTICE SIGNET

姓名 NAME	
注册印章号 REGISTERED SIGNET NO.	
注册证书号 REGISTERED CERTIFICATE NO.	

建设单位:(CLIENT:) 福建工程学院

设计项目名 PROJECT NAME	福建工程学院旗山校区南区临时篮球场改造（加盖钢结构顶棚）
子项名称 SUB PROJECT	

图 名:(DWG. NAME:) 总平面图

单位 unit: 比例 scale:

设计总负责人 PROJECT LEADER				
专业负责人 DIVISION CHIEF				
设计 DESIGNED BY				
校对 CHECKED BY				
审核 PROCESSED BY				
审定 APPROVED BY				
设计项目号 PROJECT NO.	2017-B-			
图别 DWG. TYPE	报批图	图号 DWG. NO.	01	
版本号 Ver.	NO.1	日期 DATE	2017年05月	

专业名称	建筑	结构	给排水
姓名			
签字			
日期			
专业名称	设备	电气	
姓名			
签字			
日期			